


# FOYER

# HALLE A 2

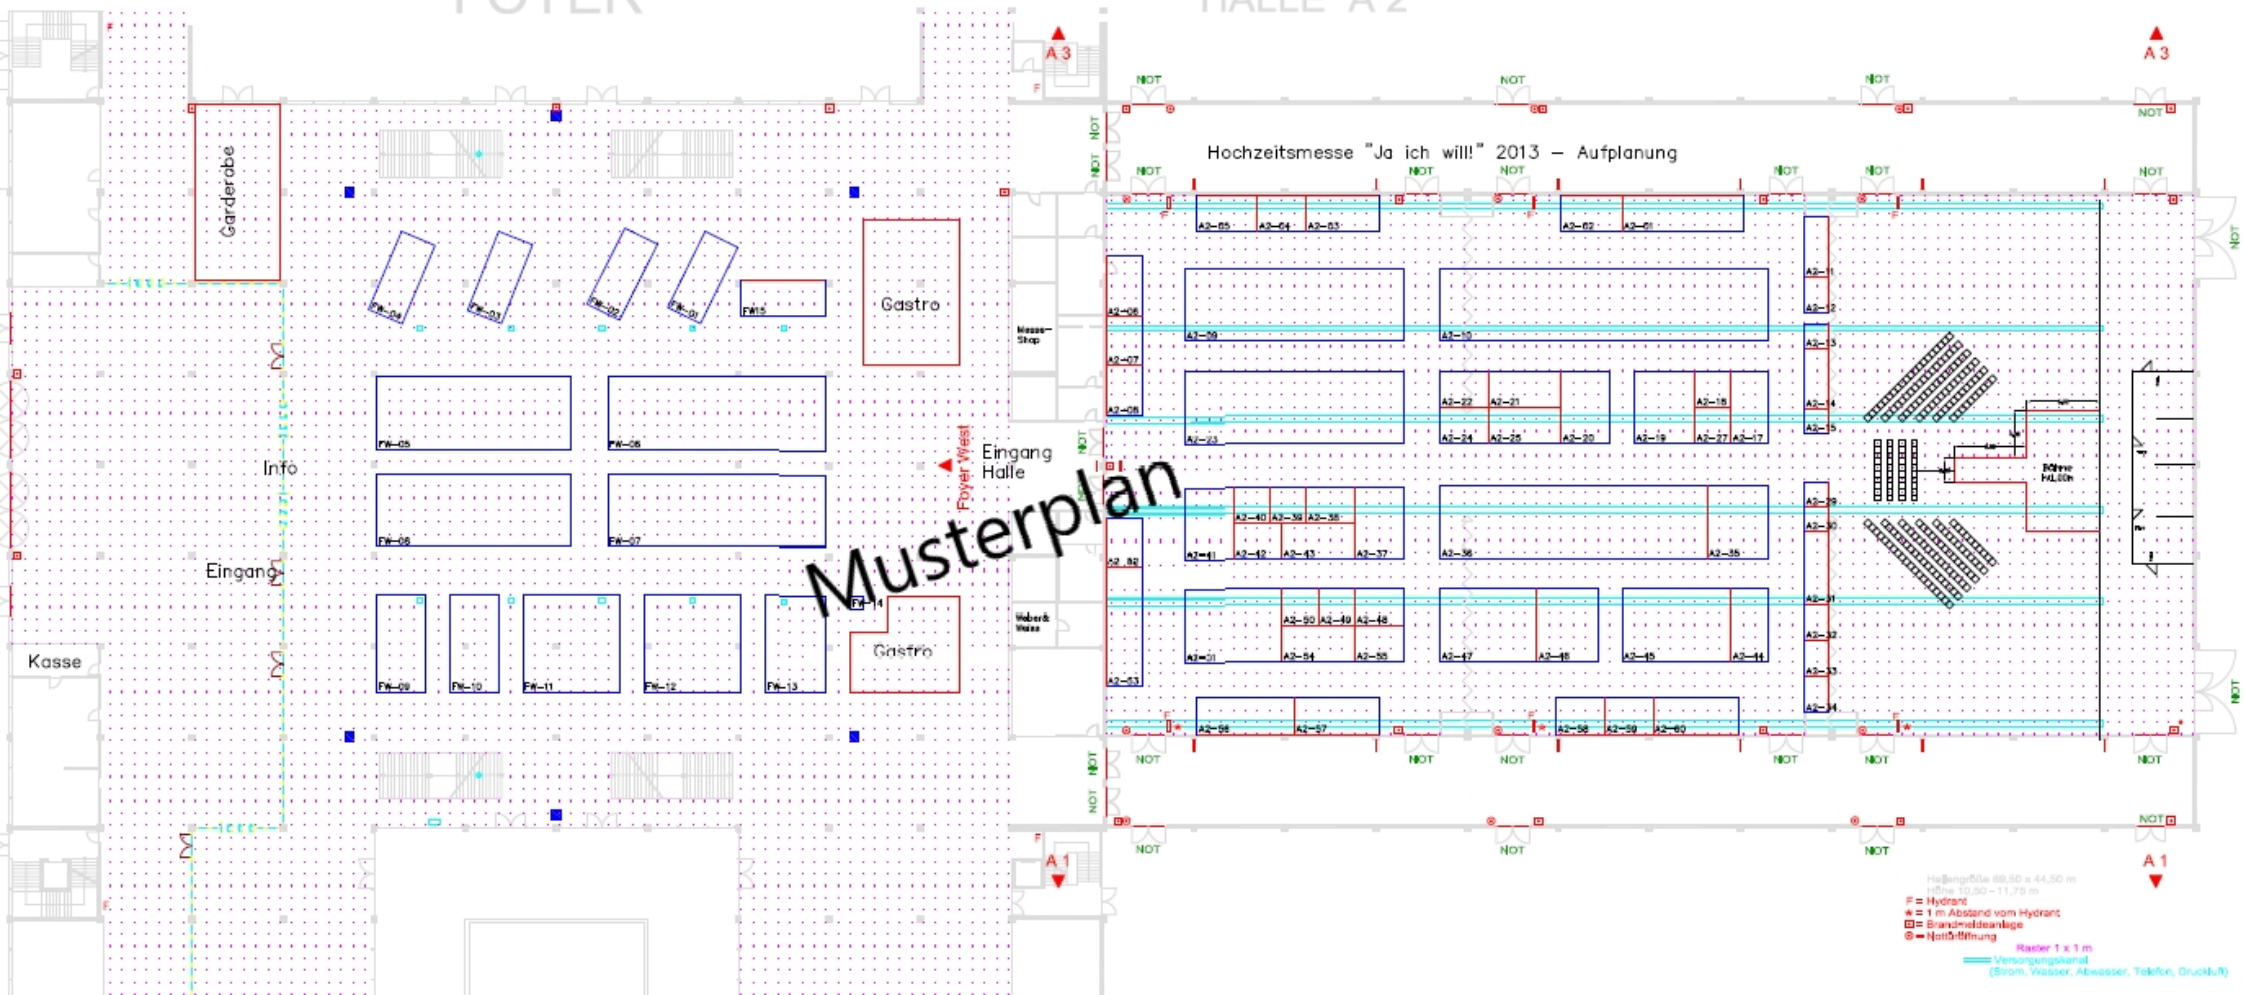

Hochzeitsmesse "Ja ich will!" 2013 – Aufplanung

**Musterplan**

- Hallegröße 88,50 x 44,50 m
- Höhe 10,00 – 11,75 m
- F = Hydrant
- = 1 m Abstand vom Hydrant
- = Brandschleife
- ⊙ = Notöffnung
- Raster 1 x 1 m
- Versorgungskanal (Strom, Wasser, Abwasser, Telefon, Druckluft)